
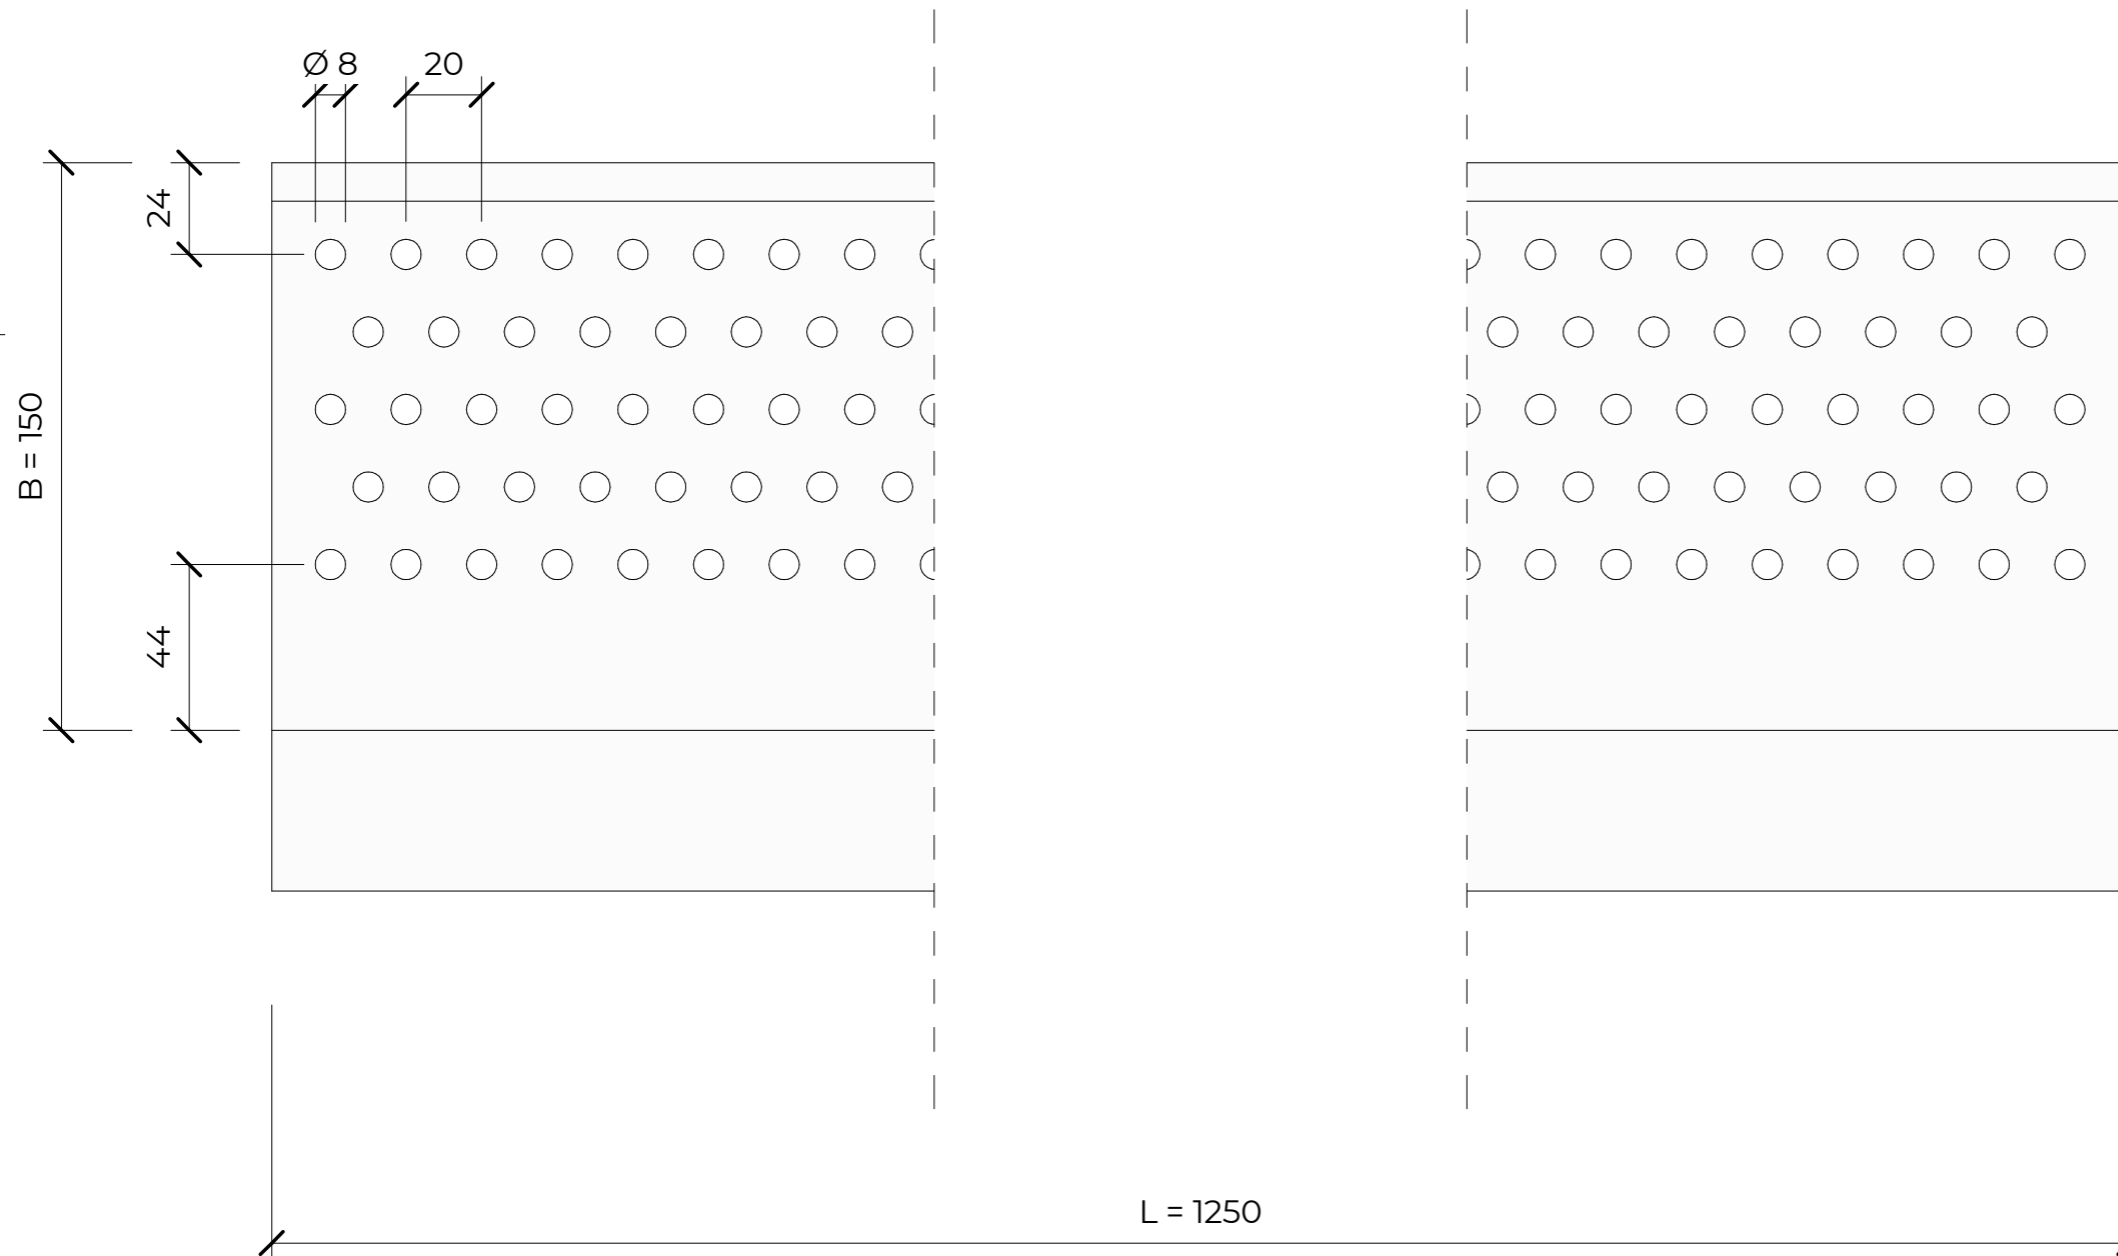


FÖRESKRIFTER / FÖRKLARINGAR

Anslutning mot fotplåt bör utföras med max 500 mm bred remsa av tätskiktet. Det kan även accepteras att våderna dras ända ner mot fotplåten.

Fotplåt ska vara av 0,5 mm rostfritt stål, A2 eller A4, perforerad.

Montering/infästning av fotplåt ska utföras enligt AMA Hus JT-31.

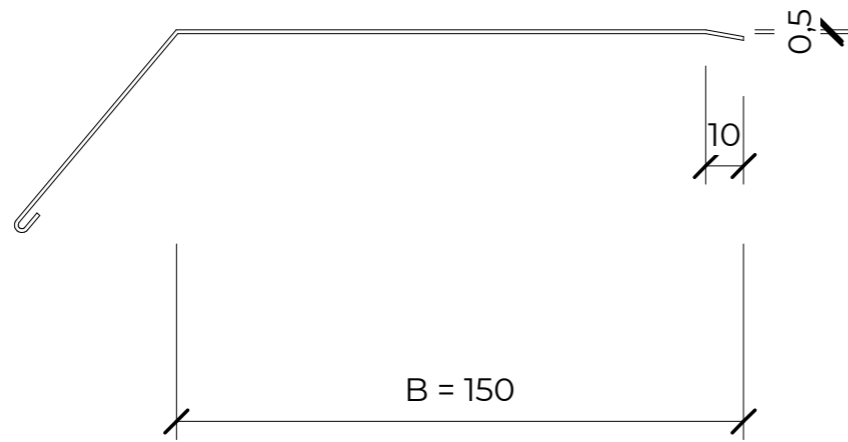

FOTPLÅT



Veg Tech AB
Fagerås 1
342 52 Vislanda

Tel: 0472-363 00

Veg Tech

www.vegtech.se

DATUM
2019-09-10

Perforerad rostfri
fotplåt

SKALA
1:2 (A3)

NUMMER
0005

BET