

**FÖRESKRIFTER / FÖRKLARINGAR**


Dränerande uppbyggnad väljs efter takytans förutsättningar.

Tätskikt monteras enligt tätskiktstillverkarens anvisningar.

Plåtarbeten utförs enligt leverantörens anvisningar.

På ytor där nederbörd har svårt att nå, vid sk regnskugga, anläggs ingen vegetation.

Brandingenjör avgör för varje enskilt projekt hur nära vegetationen kan ligga intill vertikala ytor.

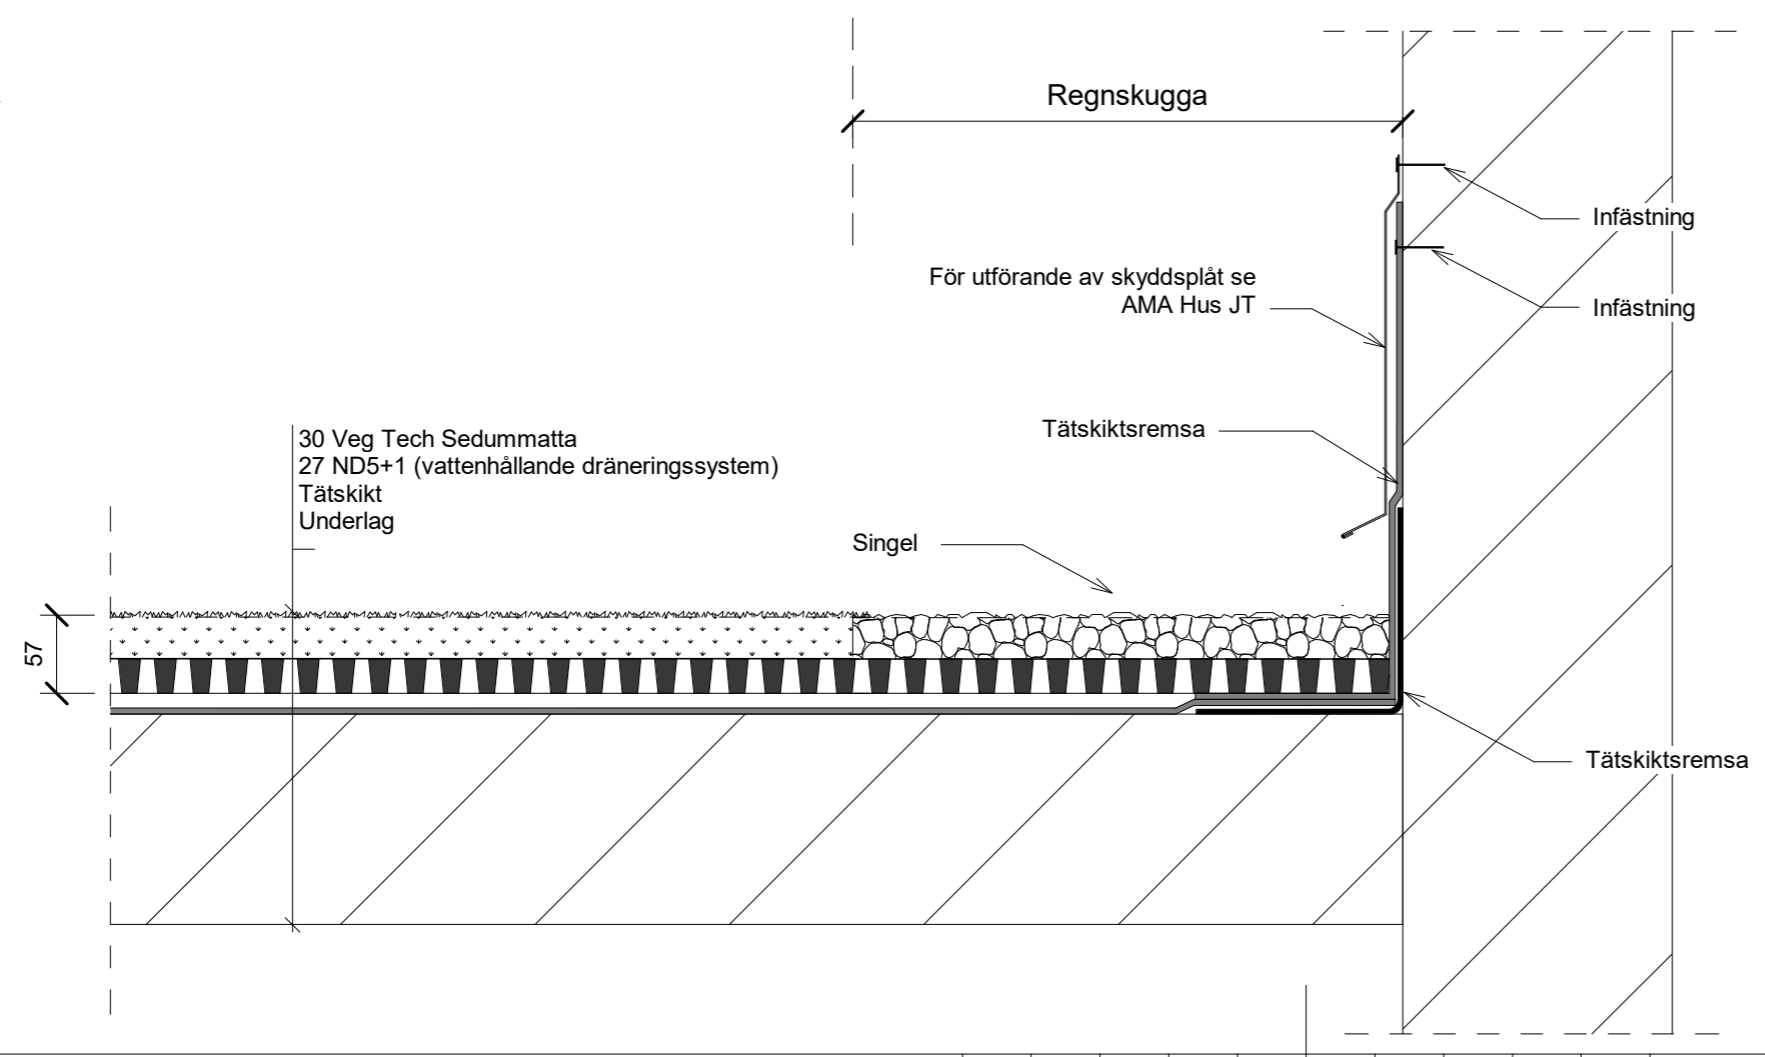

## SEDUMTAK



Veg Tech AB  
Fagerås 1  
342 52 Vislanda  
Tel: 0472-363 00  
www.vegtech.se

**Veg Tech**

DATUM  
2022-12-13

**Regnskugga**

SKALA  
1:5 (A3)

NUMMER  
0016

BET