


#### FÖRESKRIFTER / FÖRKLARINGAR

Dränerande uppbyggnad väljs efter takytans förutsättningar

Tätskikt monteras enligt tätskiktsleverantörens anvisningar.

Starkt reflekterande fasadmaterial, exempelvis plåt och glas, riskerar att utsätta vegetationen för kraftig solstrålning och medföra torka i zoner/partier nära fasaden. På dessa ytor rekommenderas att vegetationen ersätts med naturrund singel.

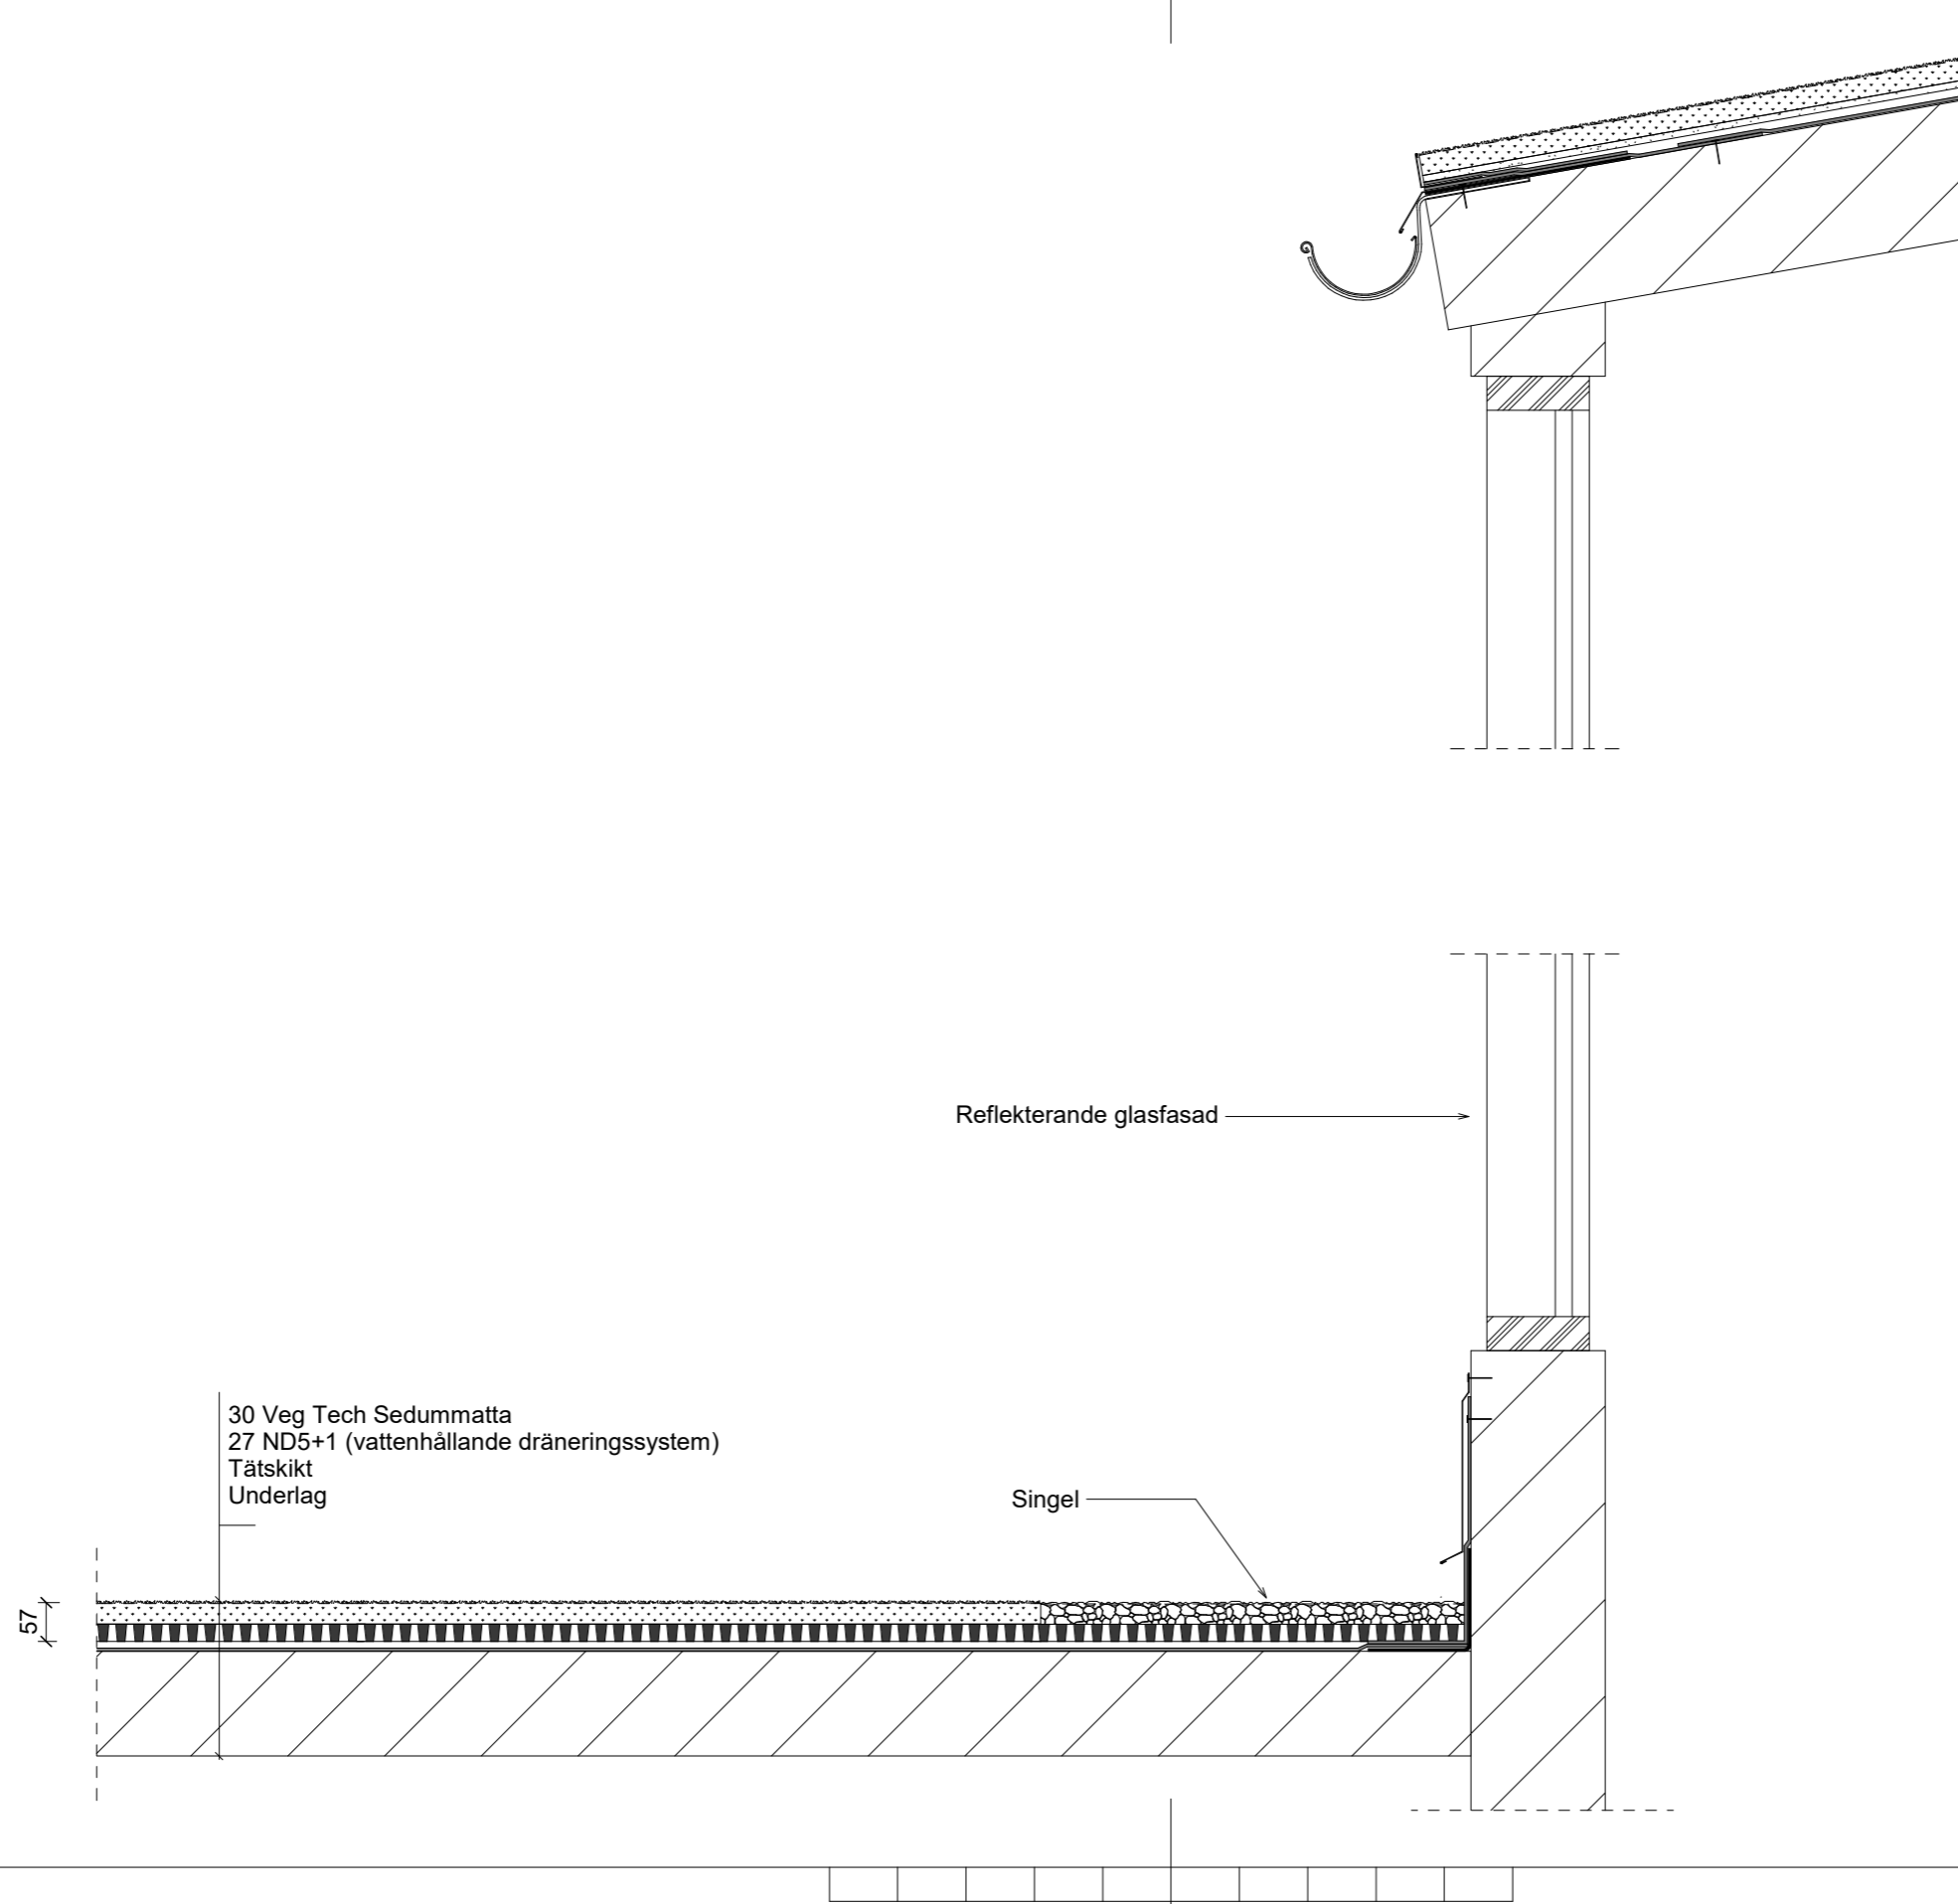

## SEDUMTAK



Veg Tech AB  
Fagerås 1  
342 52 Vislanda

Tel: 0472-363 00

**Veg Tech**

www.vegtech.se

DATUM  
2022-12-13

**Reflekterande  
fasadmaterial**

SKALA  
1:5 (A3)

NUMMER  
0019

BET